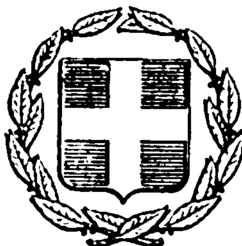


ΕΦΗΜΕΡΙΣ ΤΗΣ ΚΥΒΕΡΝΗΣΕΩΣ
ΤΗΣ ΕΛΛΗΝΙΚΗΣ ΔΗΜΟΚΡΑΤΙΑΣ

ΕΝ ΑΘΗΝΑΙΣ ΤΗ 20 ΑΥΓΟΥΣΤΟΥ 1981 | ΤΕΥΧΟΣ ΤΕΤΑΡΤΟΝ | ΑΡΙΘΜΟΣ ΦΥΛΛΟΥ 437

ΠΕΡΙΕΧΟΜΕΝΑ

ΔΙΑΤΑΓΜΑΤΑ

(1)

Περὶ ἀντικαταστάσεως τοῦ ἄρθρου 2 τοῦ ἀπὸ 1.10.1978 Π. Δ/τος «περὶ κηρύξεως δασικῆς ἐκτάσεως περιοχῆς «Ἀμυγδαλεῶνος» Καβάλας ὡς Αἰσθητικοῦ Δάσους» (ΦΕΚ 606/τ. Δ'/26.10.1979).

Ο ΠΡΟΕΔΡΟΣ ΤΗΣ ΕΛΛΗΝΙΚΗΣ ΔΗΜΟΚΡΑΤΙΑΣ

Ἔχοντες ὑπ' ὄψει:

1. Τὰς διατάξεις τοῦ ἄρθρου 78, παρ. 4, τοῦ Π.Δ. 86/1969 «περὶ Δασικοῦ Κώδικος» ὡς τοῦτο ἀντικατεστάθη ὑπὸ τῶν διατάξεων τοῦ ἄρθρου 3 τοῦ Ν.Δ. 996/1971.

2. Τὴν ὑπ' ἀριθ. 317/1980 γνώμην τοῦ Τεχνικοῦ Συμβουλίου Δασῶν.

3. Τὴν ὑπ' ἀριθ. 463/1981 γνωμοδότησιν τοῦ Συμβουλίου τῆς Ἐπικρατείας, προτάσει τοῦ Ὑπουργικοῦ Συμβουλίου, ἀποφασίζομεν:

Ἄρθρον μόνον

Τὸ ἄρθρον 2 τοῦ ἀπὸ 1.10.1979 Π. Δ/τος (ΦΕΚ 606/τ. Δ'/26.10.1979), ἀντικαθίσταται ὡς ἀκολούθως:

«Ἄρθρον 2.

1. Τὸ Αἰσθητικὸν Δάσος «Ἀμυγδαλεῶνος Καβάλας» συνολικῆς ἐκτάσεως 24.820 στρεμμάτων, ἐμφαίνεται εἰς τὸ συνημμένον τῷ παρόντι σχεδιάγραμμα ὑπὸ κλίμακα 1:20.000.

2. Τὰ ὅρια τοῦ Αἰσθητικοῦ Δάσους ὁρίζονται ὡς κάτωθι:

Ἄρχονται ἐκ τοῦ σημείου ἐπαφῆς τοῦ ἀκρωτηρίου «Σπαθὶ» μὲ τὴν θάλασσαν, εἰς τὴν Ἀνατολικὴν πλευρὰν τοῦ Αἰσθητικοῦ Δάσους, καὶ ἀκολουθοῦν πρὸς Βορρᾶν τοὺς πρόποδας τοῦ ὑψώματος «Ἄσπρα Χώματα», ἐκεῖθεν στρέφονται Δυτικῶς μέχρι νὰ συναντήσουν τὴν ἐθνικὴν ὁδὸν Καβάλας—Τουρκικῶν συνόρων. Τὴν ὁδὸν ταύτην ἀκολουθοῦν, μὲ Νοτιοδυτικὴν κατεύθυνσιν, ἐπὶ μήκους τριακοσίων (300) περίπου μέτρων, καὶ ἐν συνεχείᾳ στρέφονται Βορειοδυτικῶς μέχρι νὰ συναντήσουν τὴν ὑπάρχουσαν δασοστρατιωτικὴν ὁδὸν εἰς τὴν δευτέραν ἀπὸ τῆς ἀρχῆς αὐτῆς ἀνάκαμψιν. Τὴν ὁδὸν ταύτην ἀκολουθοῦν μέχρι τὸ σημεῖον εἰς τὸ ὁποῖον αὕτη συναντᾶται μὲ τὴν δασικὴν ὁδὸν «Περγιάλι-Κιούπια», Νοτίως τοῦ ὑψώματος «Κιούπια». Ἐκεῖθεν ἀκολουθοῦν δυτικὴν γενικὴν κατεύθυνσιν ἀκολουθοῦντα τὴν ἰσοϋψῆ περίπου καμπύλην, εἰς τὴν μεσοπλαγίαν τοῦ ὑψώματος «Κιούπια» μέχρι νὰ συναντήσουν τὸ ἀνώνυμον μεγάλο ρέμμα, τὸ ὁποῖον διαπερνοῦν εἰς τὴν θέσιν «Μεγάλη Γέφυρα». Εἰς τὴν θέσιν ταύτην καταλήγει ἀνώνυμος κλάδος τοῦ ρέμματος τὸ ὁποῖον ἀκολουθοῦν πρὸς τὰ ἀνάντι μέχρι νὰ συναντήσουν τὸν δεύτερον ἐκ δεξιῶν συμβάλλοντα κλαδίσκον. Εἰς τὸ σημεῖον αὐτὸ στρέφονται Βορειοδυτικῶς κατὰ μῆκος τοῦ κλαδίσκου μέχρι νὰ συναντήσουν τὴν στρατιωτικὴν ὁδὸν «Ἅγ. Σίλας—Ὕψωμα Φουντουκλῆ». Τὴν ὁδὸν ταύτην ἀκολουθοῦν μὲ Νοτιοδυτικὴν κατεύθυνσιν ἀρχικῶς καὶ ἐν συνεχείᾳ Νοτίαν, διέρχονται τοῦ σημείου διακλαδώσεως πρὸς «Ἀμυγδαλεῶνα» καὶ συνεχίζουν μὲ Νοτιοδυτικὴν κατεύθυνσιν ἐπὶ μήκους πεντακοσίων (500) περίπου μέτρων, ὅτε ἐγκαταλείπουν τὴν ὁδὸν εἰς τὴν πρώτην πρὸς τὰ ἀριστερὰ ἀνάκαμψιν αὐτῆς καὶ ἀκολουθοῦν τὴν κορυφογραμμὴν τοῦ ὑψώματος «Φουντουκλῆ» μέχρι τοῦ τριγωνομετρικοῦ 426 τοῦ ὑψώματος αὐτοῦ. Ἐκεῖθεν μὲ δυτικὴν κατεύθυνσιν διέρχονται ἀπὸ δευτερεύοντα αὐχένα τοῦ ὑψώματος «Φουντουκλῆ» καὶ ἀκολουθοῦν τὸ ἀνώνυμον ρέμμα Ἀνατολικῶς τῆς θέσεως «Σταυρὸς»

κατερχόμενα μέχρι νὰ συναντήσουν τὴν ἐθνικὴν ὁδὸν Θεσσαλονίκης—Καβάλας εἰς τὴν θέσιν ταύτην. Ἐκεῖθεν στρέφονται Νοτίως καὶ ἀκολουθοῦντα τὴν ἀνωτέρω Ἐθνικὴν ὁδὸν φθάνουν εἰς τὸν δεύτερον ἐξ ἀριστερῶν αὐχένα. Ἐκεῖθεν στρέφονται Νοτιοανατολικῶς, διασχίζουν τὴν μεσοπλαγιὰν εἰς τὰ ὅρια τοῦ ἐκεῖ ὑπάρχοντος πευκοδάσους, διέρχονται τέμνοντα τὴν δασικὴν ὁδὸν Οἰκισμοῦ—Ρέμμα Βασιλάκη καὶ συνεχίζουν εἰς τὴν ἔναντι πλαγιὰν πάλιν εἰς τὰ ὅρια τοῦ ὑπάρχοντος πευκοδάσους μέχρι νὰ συναντήσουν τὴν δασικὴν ὁδὸν «Φυλάκειον Ἁγ. Σίλα—Ράχη ὑψώματος Βασιλάκη». Ἐντεῦθεν στρέφονται Νοτίως ἀκολουθοῦντα τὴν ράχην τοῦ ὑψώματος «Βασιλάκη», μέχρι νὰ συναντήσουν τὴν δασικὴν ὁδὸν «Παιδικαὶ κατασκηνώσεις—Ὕψωμα Βασιλάκη» τὴν ὁποίαν ἀκολουθοῦν μέχρι τοῦ ὕψους τοῦ τριγωνομετρικοῦ «Βασιλάκη» καὶ προχωροῦν πέραν αὐτοῦ εἰς ἀπόστασιν 250 περίπου μέτρων. Ἐν συνεχείᾳ ἀκολουθοῦν τὴν κορυφογραμμὴν τοῦ ὄρους «Σύμβολον», ἀρχικῶς μὲ κατεύθυνσιν Νοτίαν καὶ κατόπιν γενικὴν Νοτιοδυτικὴν καὶ ἀφοῦ διέλθουν ἐκ τῶν δύο τριγωνομετρικῶν τῶν ὑψωμάτων 429 καὶ 473, φθάνουν εἰς τὴν θέσιν «Ὀχυρόν». Ἐντεῦθεν στρέφονται Νοτιοανατολικῶς καὶ ἀκολουθοῦν τὴν κορυφογραμμὴν μέχρι τοῦ ὑψώματος «Γύφτος» καὶ πέραν αὐτοῦ, μέχρι τῆς, ἐπὶ τοῦ ἀκρωτηρίου «Κακόσκαλα» καμπῆς, τῆς ἐπαρχιακῆς ὁδοῦ Καβάλας—Ν. Περάμου. Ἐντεῦθεν στρέφονται Βορειοανατολικῶς καὶ ἀκολουθοῦν τὴν ὁδὸν ταύτην πρὸς Καβάλαν μέχρις ὅτου συναντήσουν τὸ δεύτερον ἐξ ἀριστερῶν ἀνώνυμον ρέμμα ὁπότε ἀφήνουν τὴν ὁδόν, ἀπομακρυνόμενα ἀπ' αὐτῆς εἰς τὸ τρίτον ἐξ ἀριστερῶν ἀνώνυμον ρέμμα 140 περίπου μέτρα καὶ ἀκολουθοῦν παράλληλον πορείαν πρὸς τὴν ὁδὸν ταύτην μέχρις ὅτου συναντήσουν τὴν κυρίαν κορυφογραμμὴν τὴν κατερχομένην πρὸς τὴν παραλίαν ἐκ τοῦ ἀνωνύμου ὑψώματος, Ἀνατολικῶς τοῦ τριγωνομετρικοῦ 473, ἥτις κορυφογραμμὴ ἔχει κατεύθυνσιν Νοτιοανατολικὴν καὶ καταλήγει εἰς τὴν ὁδὸν Καβάλας—Ν. Περάμου. Τὴν κορυφογραμμὴν ταύτην ἀκολουθοῦν πρὸς τὰ ἀνάντι εἰς ἀπόστασιν ἀπὸ τῆς ἀνωτέρω ὁδοῦ 550 περίπου μέτρα, ὅθεν στρέφονται πάλιν Βορειοανατολικῶς κινούμενα ἐπὶ γραμμῆς παραλλήλου πρὸς τὴν ὁδὸν Καβάλας—Ν. Περάμου συνολικοῦ μήκους 1.100 περίπου μέτρων. Ἐν συνεχείᾳ στρέφονται Νοτίως—Νοτιοανατολικῶς μέχρι νὰ συναντήσουν τὴν ἐπαρχιακὴν ὁδὸν Καβάλας—Ν. Περάμου τὴν ὁποίαν ἀκολουθοῦν πρὸς Ἀνατολὰς εἰς ἀπόστασιν ἑξακοσίων (600) περίπου μέτρων ὅπου καὶ στρέφονται Νοτίως μέχρι νὰ συναντήσουν τὴν παραλίαν τὴν ὁποίαν ἀκολουθοῦν τὴν ὁριογραμμὴν ἥτις σημειοῦται διὰ τῶν στοιχείων Α, τὰς ἐκβολὰς τοῦ ρέμματος «Καλαμίτσα». Ἐκεῖθεν ακολουθοῦν τὴν ὁριογραμμὴν ἥτις σημδειοῦται διὰ τῶν στοιχείων Α, Β, Γ, Δ, Ε, Ζ, Η, Θ, εἰς τὸ προσηρτημένον τοπογραφικὸν διάγραμμα καὶ ἥτις ταυτίζεται μὲ τὴν ὑπὸ διάνοιξιν Ἐγνατίαν ὁδόν. Ἐκ τοῦ σημείου Θ' τῆς ὁριογραμμῆς ταύτης, τὸ ὁποῖον εὑρίσκεται εἰς τὴν τομὴν τῆς ὑπὸ διάνοιξιν Ἐγνατίας ὁδοῦ μὲ μικρὰν ἀνώνυμον κορυφογραμμήν, στρέφονται Βορειοδυτικῶς ἀκολουθοῦντα πρὸς τ' ἀνάντι τὴν κορυφογραμμὴν ταύτην μέχρι συναντήσεως τῆς δασικῆς ὁδοῦ «Ἁγ. Σίλα—Ὕψωμα Βασιλάκη» τὴν ὁποίαν ἀκολουθοῦν μὲ κατεύθυνσιν πρὸς Ἁγ. Σίλαν, διασχίζουν τὴν ἐπαρχιακὴν ὁδὸν «Ἁγ. Σίλα—Καλαμίτσας» διὰ νὰ φθάσουν εἰς τὸ ρέμμα «Ἁγ. Τριάδος» τὸ ὁποῖον ἀκολουθοῦν μὲ κατεύθυνσιν Ἀνατολικὴν μέχρις ὅτου φθάσουν εἰς τὰ ὅρια τῆς πόλεως Καβάλας. Ἐκεῖθεν λαμβάνοντα Βορειοανατολικὴν κατ' ἀρχὴν καὶ ἐν συνεχείᾳ Ανατολικὴν κατεύθυνσιν, ἀκολουθοῦν τὴν ὁριογραμμὴν τῆς πόλεως Καβάλας ὅπως αὕτη συμπίπτει μὲ τὴν ὁριογραμμὴν τῆς κηρυγμένης ἀναδασωτέας ἐκτάσεως καὶ ἐν συνεχείᾳ διέρχονται ἀπὸ τὸ παρεκκλήσιον τοῦ Ἁγίου Κωνσταντίνου καὶ Ἑλένης, εἰς τὸν συναικισμὸν Ἁγ. Ἀθανασίου καὶ συνεχίζουν κατ' ἀρχὴν μὲ διεύθυνσιν Βορείαν καὶ κατόπιν Βορειοανατολικὴν μέχρι νὰ συναντήσουν τὴν ὁδὸν «Περγιάλι—Κιούπια». Ἐκεῖθεν ἀκολουθοῦν τοὺς πρόποδας τοῦ ὑψώματος «Κιούπια» εἰς σύμπτωσιν πάντοτε μὲ τὸ ὅριον τῆς ἀναδασωτέας ἐκτάσεως καὶ τὸ ὑφιστάμενον πευκοδάσος, φθάνουν εἰς τὸ ἀνώνυμον ρέμμα Ἀνατολικῶς τοῦ ὑψώματος «Κιούπια» καὶ στρεφόμενα Νοτιοανατολικῶς κατευθύνονται πρὸς τὸ ὕψωμα τοῦ Νεκροταφείου, μέχρις ὅτου συναντήσουν ἀνώνυμον ρέμμα κατερχόμενον πρὸς τὸ Νεκροταφεῖον. Ἐκεῖθεν μὲ γενικὴν κατεύθυνσιν Νοτίαν—Νοτιοδυτικὴν ἀκολουθοῦν τοὺς πρόποδας τοῦ Ὑψώματος αὐτοῦ καὶ εἰς ἀπόστασιν 20 μέτρων ἀπὸ τῶν ἀκραίων οἰκιῶν τοῦ ὑπάρχοντος οἰκισμοῦ, διέρχονται ὄπισθεν τοῦ Νεκροταφείου καὶ συναντοῦν τὴν ἐθνικὴν ὁδὸν Καβάλας—Τουρκικῶν συνόρων. Ταύτην ἀκολουθοῦν μὲ κατεύθυνσιν γενικῶς Ἀνατολικὴν καὶ ἐπὶ μήκους 450 περίπου μέτρων ὁπότε κάμπτονται Νοτίως καταλήγοντα εἰς τὴν θάλασσαν. Ἐκεῖθεν ἀκολουθοῦν παραλίαν μέχρις ὅτου φθάσουν εἰς τὸ σημεῖον ἀφετηρίας, ἤτοι τὸ ἀκρωτήριον «Σπαθί».

Εἰς τὸν ἐπὶ τῆς Γεωργίας Ὑπουργόν, ἀνατίθεμεν τὴν δημοσίευσιν καὶ ἐκτέλεσιν τοῦ παρόντος.

Ἐν Ἀθήναις τῇ 14 Ἰουλίου 1981

Ο ΠΡΟΕΔΡΟΣ ΤΗΣ ΔΗΜΟΚΡΑΤΙΑΣ

ΚΩΝΣΤΑΝΤΙΝΟΣ Γ. ΚΑΡΑΜΑΝΛΗΣ

ΤΟ ΥΠΟΥΡΓΙΚΟΝ ΣΥΜΒΟΥΛΙΟΝ

Ο ΠΡΩΘΥΠΟΥΡΓΟΣ

ΓΕΩΡΓΙΟΣ ΡΑΛΛΗΣ


ΟΙ ΑΝΤΙΠΡΟΕΔΡΟΙ

ΚΩΝΣΤ. Ε. ΠΑΠΑΚΩΝΣΤΑΝΤΙΝΟΥ

ΕΥΑΓΓΕΛΟΣ ΑΒΕΡΩΦ - ΤΟΣΙΤΣΑΣ

ΤΑ ΜΕΛΗ

Ι. ΠΑΛΑΙΟΚΡΑΣΣΑΣ, Κ. ΣΤΕΦΑΝΟΠΟΥΛΟΣ, Κ. ΜΗΤΣΟΤΑΚΗΣ, Γ. ΣΤΑΜΑΤΗΣ, ΑΘ. ΤΑΛΙΑΔΟΥΡΟΣ, ΜΙΛΤ. ΕΒΕΡΤ, ΑΘ. ΚΑΝΕΛΛΟΠΟΥΛΟΣ, ΣΤ. ΔΗΜΑΣ, ΑΝΔ. ΑΝΔΡΙΑΝΟΠΟΥΛΟΣ, Κ. ΛΑΣΚΑΡΗΣ, ΤΖΑΝΝΗΣ ΤΖΑΝΝΕΤΑΚΗΣ, ΔΗΜ. ΔΑΒΑΚΗΣ.

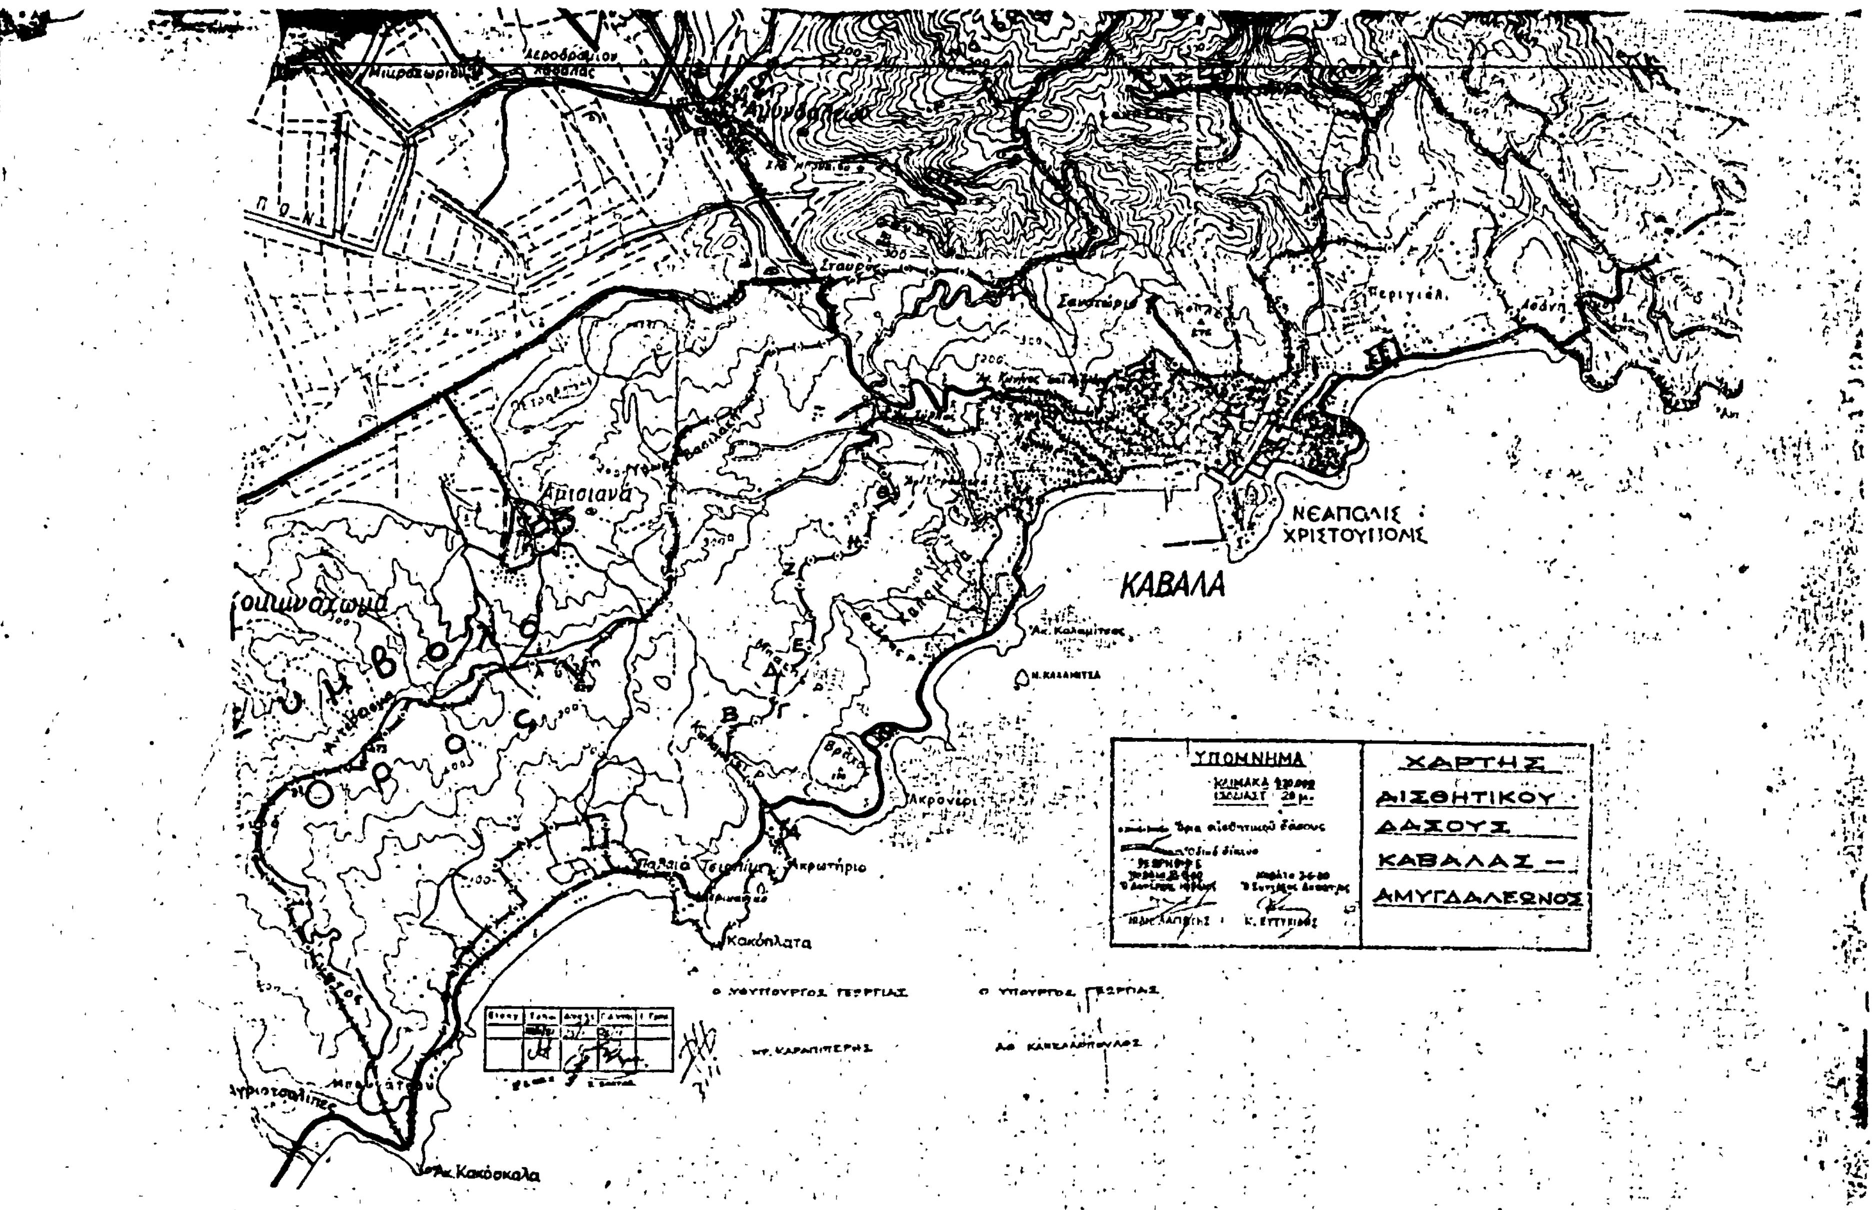
ΧΑΡΤΗΣ
ΑΙΣΘΗΤΙΚΟΥ
ΔΑΣΟΥΣ
ΚΑΒΑΛΑΣ –
ΑΜΥΓΔΑΛΕΩΝΟΣ
ΥΠΟΜΝΗΜΑ
ΚΑΒΑΛΑ
ΝΕΑΠΟΛΙΣ
ΧΡΙΣΤΟΥΠΟΛΙΣ
Αμυγδαλεών
Άρισιανά
Κακόπλατα
Ακρωτήριο
Ακ. Κακόσκαλα
Περιγιάλι

(2)

Περὶ τροποποιήσεως τοῦ ἀπὸ 24.2.1977 Προεδρικοῦ Διατάγματος «περὶ κηρύξεως τοῦ δημοσίου δάσους Στενῆς Εὐβοίας ὡς Αἰσθητικοῦ Δάσους» (ΦΕΚ 108/τ. Δ'/13.4.1977).

Ο ΠΡΟΕΔΡΟΣ ΤΗΣ ΕΛΛΗΝΙΚΗΣ ΔΗΜΟΚΡΑΤΙΑΣ

Ἔχοντες ὑπ' ὄψει :

1. Τὰς διατάξεις τοῦ ἄρθρου 78 παρ. 4 τοῦ Π.Δ. 86/1969 «περὶ δασικοῦ κώδικος», ὡς τοῦτο ἀντικατεστάθη ὑπὸ τῶν διατάξεων τοῦ ἄρθρου 3 τοῦ Ν.Δ. 996/1971.

2. Τὴν ὑπ' ἀριθ. 318/1980 γνωμοδότησιν τοῦ Τεχνικοῦ Συμβουλίου Δασῶν.

3. Τὴν ὑπ' ἀριθ. 462/1981 γνωμοδότησιν τοῦ Συμβουλίου τῆς Ἐπικρατείας, προτάσει τοῦ Ὑπουργικοῦ Συμβουλίου, ἀποφασίζομεν :

Ἄρθρον μόνον.

1. Τροποποιεῖται τὸ ἀπὸ 24.2.1977 Π. Δ/γμα (ΦΕΚ 108/τ. Δ'/13.4.1977) διὰ τοῦ περιορισμοῦ τῆς ἐκτάσεως τοῦ αἰσθητικοῦ δάσους Στενῆς — Εὐβοίας ἀπὸ 6.770 στρέμματα εἰς 4.170 στρέμματα. Ἐκ τῆς περιφερείας τοῦ αἰσθητικοῦ δάσους ἐξαιροῦνται τὰ προσωρινῶς παραχωρηθέντα καστανοτεμάχια, συνολικῆς ἐκτάσεως 2.600 στρεμμάτων, δυνάμει τῶν διατάξεων τοῦ ἀπὸ 3.6.1932 Προεδρικοῦ Διατάγματος «περὶ παραχωρήσεως ἐκτάσεως εἰς κοινότητα Στενῆς πρὸς ἐξημέρωσιν ἀγρίων καστανεῶν» (ΦΕΚ 199/τ. Α/23.6.1932), εἰς τὴν Κοινότητα Στενῆς — Εὐβοίας διὰ τὴν ἐξημέρωσιν τῶν ἀγρίων καστανοδένδρων.

2. Ἡ ἐξαιρουμένη τοῦ αἰσθητικοῦ δάσους ἔκτασις ἐμβαδοῦ 2.600 στρεμμάτων περικλειομένη ὑπὸ τῆς ὑπὸ στοιχεῖα Α — Β — Γ — Δ — Ε — Ζ — Η — Θ — Ι — Κ — Λ — Μ — Ν — Ξ — Ο — Π — Ρ — Σ — Τ — Υ — Φ — Χ — Ψ — Ω — Α ὁριογραμμῆς, ἀπεικονίζεται εἰς τὸ συνημμένον τῷ παρόντι τοπογραφικὸν διάγραμμα ὑπὸ κλίμακα 1:20.000 τεθεωρημένον ὑπὸ τοῦ ἐπὶ τῆς Γεωργίας Ὑπουργοῦ.

Εἰς τὸν ἐπὶ τῆς Γεωργίας Ὑπουργόν, ἀνατίθεμεν τὴν δημοσίευσιν καὶ ἐκτέλεσιν τοῦ παρόντος.

Ἐν Ἀθήναις τῇ 14 Ἰουλίου 1981

Ο ΠΡΟΕΔΡΟΣ ΤΗΣ ΔΗΜΟΚΡΑΤΙΑΣ

ΚΩΝΣΤΑΝΤΙΝΟΣ Γ. ΚΑΡΑΜΑΝΛΗΣ

ΤΟ ΥΠΟΥΡΓΙΚΟΝ ΣΥΜΒΟΥΛΙΟΝ

Ο ΠΡΩΘΥΠΟΥΡΓΟΣ

ΓΕΩΡΓΙΟΣ ΡΑΛΛΗΣ

ΟΙ ΑΝΤΙΠΡΟΕΔΡΟΙ

ΚΩΝΣΤ. Ε. ΠΑΠΑΚΩΝΣΤΑΝΤΙΝΟΥ

ΕΥΑΓΓΕΛΟΣ ΑΒΕΡΩΦ - ΤΟΣΙΤΣΑΣ


ΤΑ ΜΕΛΗ

Ι. ΠΑΛΑΙΟΚΡΑΣΣΑΣ, Κ. ΣΤΕΦΑΝΟΠΟΥΛΟΣ, Κ. ΜΗΤΣΟΤΑΚΗΣ, ΑΘ. ΤΑΛΙΑΔΟΥΡΟΣ, ΜΙΛΤ. ΕΒΕΡΤ, ΑΘ. ΚΑΝΕΛΛΟΠΟΥΛΟΣ, ΣΤ. ΔΗΜΑΣ, ΑΝΔ. ΑΝΔΡΙΑΝΟΠΟΥΛΟΣ, Κ. ΛΑΣΚΑΡΗΣ, ΤΖΑΝΝΗΣ ΤΖΑΝΝΕΤΑΚΗΣ, Γ. ΠΑΝΑΓΙΩΤΟΠΟΥΛΟΣ, ΔΗΜ. ΔΑΒΑΚΗΣ.

ΑΙΣΘΗΤΙΚΟ ΔΑΣΟΣ ΣΤΕΝΗΣ ΕΥΒΟΙΑΣ

ΚΛΙΜΑΚΑ 1:20.000
Ισοδιάσταση 20 μ.



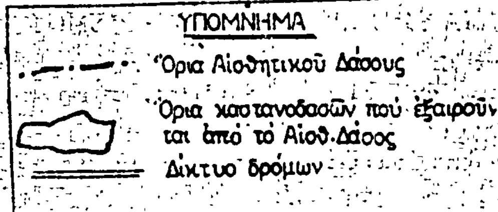

Ακριβές αντίγραφο
Αθήναι 1979
Δρ Κ. ΚΑΣΣΙΟΣ

1198
Τούρλα 1070
Τούρλα 592
Τέμπλα 1195
Ξάντισμα 993
ΣΤΕΝΗ

ΘΕΩΡΗΘΗΚΕ

Χαλκίδα 18-11-1979
Ο Συντάξας
Ιωαν.Β.Πεππές
Δασολόγος με 6ο βαθ.

Χαλκίδα 19-11-1979
Ο Δασάρχης
Αλέξ.Π.Καρνάρας
Δασολόγος με 4ο βαθμό

Αθήναι 19
Ο Υφυπουργός Γεωργίας

Αθήναι 19
Ο Υπουργός Γεωργίας

ΑΠΑΛΛΟΤΡΙΩΣΕΙΣ

ΑΝΑΚΟΙΝΩΣΕΙΣ

Ἀριθ. ΔΔ/22795 (3)

Περὶ εἰδοποιήσεως παρακαταθέσεως ἀπὸ τὴ ΔΕΗ ἀποζημιώσεως γιὰ ἀναγκαστικὴ ἀπαλλοτρίωση ἀκινήτων στὸ Νομὸ Αἰτωλοακαρνανίας. ΥΗΕ Στράτου. Κατασκευὴ τμήματος διώρυγας φυγῆς κ.λπ. (ἔκταση 1.231.080 μ2).

ΔΗΜΟΣΙΑ ΕΠΙΧΕΙΡΗΣΗ ΗΛΕΚΤΡΙΣΜΟΥ

Σύμφωνα μὲ τὶς διατάξεις τῶν ἄρθρων 7 καὶ 8 τοῦ Ν.Δ. 797/1971 «περὶ ἀναγκαστικῶν ἀπαλλοτριώσεων» πληροφοροῦμε ὅλους ὅσους :

α) Ἔχουν δικαιώματα κυριότητας ἢ ἄλλα ἐμπράγματα δικαιώματα ἢ

β) Ἔχουν ἐγγράψει ὑποθήκη ἢ ἔχουν ἐπιβάλει κατάσχεση ἢ μὲ ὁποιοδήποτε τρόπο διεκδικοῦν τὰ ἀκίνητα ποὺ βρίσκονται στὶς Κοινότητες Στράτου καὶ Ὀχθίων τοῦ Νομοῦ Αἰτωλοακαρνανίας καὶ ἔχουν ἀπαλλοτριωθεῖ μὲ τὴν Β. 1299/3075/31.7.80 (ΦΕΚ Δ' 446/21.8.80) ἀπόφαση τῶν Ὑπουργῶν Οἰκονομικῶν καὶ Βιομηχανίας καὶ Ἐνεργείας γιὰ τὴν κατασκευὴ τμήματος διώρυγας φυγῆς κ.λπ. τοῦ ΥΗΕ Στράτου (ἔκταση 1.231.080 μ2) τὰ ἑξῆς :

Ἡ ἀποζημίωση ποὺ καθόρισε ἡ 340/81 ἀπόφαση τοῦ Μονομελοῦς Πρωτοδικείου Ἀγρινίου γιὰ τὰ ἀνωτέρω ἀκίνητα καὶ γιὰ τὰ συστατικὰ καὶ παραρτήματα αὐτῶν, ἔχει κατατεθεῖ στὸ Ταμεῖο Παρακαταθηκῶν καὶ Δανείων μὲ τὸ 633500/9.7.1981 γραμμάτιο συστάσεως παρακαταθήκης, ποσοῦ δραχμῶν διακοσίων πενήντα ἐννέα ἑκατομμυρίων ἑξακοσίων δέκα ἕξι χιλιάδων ἑπτακοσίων ὀγδόντα (259.616.780).

Τὰ ἀνωτέρω ἀκίνητα εἰκονίζονται στὸν 623- 06 - 27/13.12.1979 ἀλφαβ. κτηματολογικὸ πίνακα (1η ἀναθ. 19.5.1981 Τεύχη Α καὶ Β) καὶ 623 -06- 28/13.12.79 ἀρ. κτηματολογικὸ πίνακα (1η ἀναθ. 19.5.81 Τεύχη Α καὶ Β').

Ἡ ἀνωτέρω ἀποζημίωση εἶναι ἀποδοτέα στοὺς δικαιούχους ποὺ θὰ ἀναγνωρισθοῦν σύμφωνα μὲ τὸ Νόμο.

Ἀθῆναι, 10 Ἰουλίου 1981

Ὁ Νομικὸς Σύμβουλος
Γ. Δ. ΜΗΛΑΣ

Ἀριθ. 23169 (4)

Περὶ εἰδοποιήσεως παρακαταθέσεως ἀπὸ τὴ ΔΕΗ ἀποζημιώσεως γιὰ ἀναγκαστικὴ ἀπαλλοτρίωση ἀκινήτων στὸ Νομὸ Κοζάνης. Λιγνιτωρυχεῖο Πτολεμαΐδας. Ἀνάπτυξη καὶ λειτουργία τοῦ Ὀρυχείου κ.λπ. (ἀπαλλοτρίωση ΛΖ).

ΔΗΜΟΣΙΑ ΕΠΙΧΕΙΡΗΣΗ ΗΛΕΚΤΡΙΣΜΟΥ

Σύμφωνα μὲ τὶς διατάξεις τῶν ἄρθρων 7 καὶ 8 τοῦ Ν.Δ. 797/71 «περὶ ἀναγκαστικῶν ἀπαλλοτριώσεων» πληροφοροῦμε ὅλους ὅσους :

α) Ἔχουν δικαιώματα κυριότητας ἢ ἄλλα ἐμπράγματα δικαιώματα ἢ

β) Ἔχουν ἐγγράψει ὑποθήκη ἢ ἔχουν ἐπιβάλει κατάσχεση ἢ μὲ ὁποιοδήποτε τρόπο διεκδικοῦν τὰ ἀκίνητα ποὺ βρίσκονται στὴν Κοινότητα Ἐξοχῆς τοῦ Νομοῦ Κοζάνης, καὶ ἔχουν ἀπαλλοτριωθεῖ μὲ τὴν Β. 952/923/28.6.79 (ΦΕΚ Δ' 444/30.8.79) ἀπόφαση τῶν Ὑπουργῶν Οἰκονομικῶν καὶ Βιομηχανίας καὶ Ἐνεργείας γιὰ τὴν ἀνάπτυξη καὶ λειτουργία τοῦ Λιγνιτωρυχείου Πτολεμαΐδας (ἀπαλλοτρίωση ΛΖ). τὰ ἑξῆς :

Ἡ ἀποζημίωση ποὺ καθόρισε ἡ 49/1981 ἀπόφαση τοῦ Μονομελοῦς Πρωτοδικείου Κοζάνης γιὰ τὰ ἀνωτέρω ἀκίνητα καὶ γιὰ τὰ συστατικὰ καὶ παραρτήματα αὐτῶν, ἔχει κατατεθεῖ στὸ Ταμεῖο Παρακαταθηκῶν καὶ Δανείων μὲ τὸ 635089/30.7.81 γραμμάτιο συστάσεως παρακαταθήκης, ποσοῦ δραχμῶν ἑκατὸν πενήντα ἑκατομμυρίων πεντακοσίων πενήντα τρεῖς χιλιάδες σαράντα ἑπτὰ (150.553.047).

Τὰ ἀνωτέρω ἀκίνητα εἰκονίζονται στὸ 36547/Σεπτ. 1979 κτηματολογικὸ διάγραμμα καὶ στὸν 36547/Κ/Σεπτ. 1979 κτηματολογικὸ πίνακα.

Ἡ ἀνωτέρω ἀποζημίωση εἶναι ἀποδοτέα στοὺς δικαιούχους ποὺ θὰ ἀναγνωρισθοῦν σύμφωνα μὲ τὸ Νόμο.

Ἀθῆναι, 6 Αὐγούστου 1981

Ὁ Νομικὸς Σύμβουλος κ.ἀ.α
Π. ΚΟΛΥΜΒΑΣ

ΠΟΛΕΟΔΟΜΙΑ

ΑΠΟΦΑΣΕΙΣ

Ἀριθ. 34.358/1959 (5)

Περὶ τροποποιήσεως τοῦ ρυμοτομικοῦ σχεδίου Χαϊδαρίου (Ἀττικῆς).

Ο ΥΠΟΥΡΓΟΣ
ΧΩΡΟΤΑΞΙΑΣ, ΟΙΚΙΣΜΟΥ ΚΑΙ ΠΕΡΙΒΑΛΛΟΝΤΟΣ

Ἔχοντες ὑπ' ὄψει:

1. Τὰς διατάξεις τοῦ ἀπὸ 17 Ἰουλίου 1923 Ν. Δ/τος «περὶ σχεδίων πόλεων κλπ.», ὡς μεταγενεστέρως ἐτροποποιήθησαν καὶ συνεπληρώθησαν καὶ εἰδικώτερον τῶν ἄρθρων 3 καὶ 70 αὐτοῦ.

2. Τὸ ὑπ' ἀριθ. 842/1980 Π. Δ/γμα «περὶ ἁπλουστεύσεως τῆς διαδικασίας κατὰ τὴν ἔκδοσιν διοικητικῶν τινων πράξεων ἀτομικοῦ χαρακτῆρος ἐπὶ ἀντικειμένων ἁρμοδιότητος Ὑπουργοῦ Χωροταξίας, Οἰκισμοῦ καὶ Περιβάλλοντος» (ΦΕΚ 208/τ. Α').

3. Τὰς διατάξεις τοῦ Ν. 947/1979 «περὶ οἰκιστικῶν περιοχῶν» (ΦΕΚ 169/Α') καὶ εἰδικώτερον τοῦ ἄρθρου 62 (παρ. 1) αὐτοῦ.

4. Τὰς διατάξεις τοῦ Ν. 1032/1980 «περὶ συστάσεως Ὑπουργείου Χωροταξίας, Οἰκισμοῦ καὶ Περιβάλλοντος» (ΦΕΚ 57/Α') καὶ εἰδικώτερον τῶν ἄρθρων 2, 3 καὶ 7 αὐτοῦ.

5. Τὴν ὑπ' ἀριθ. 133/1980 πρᾶξιν τοῦ Δημοτικοῦ Συμβουλίου Χαϊδαρίου.


6. Τὴν ὑπ' ἀριθ. 172/1981 γνωμοδότησιν τοῦ Συμβουλίου Δημοσίων Ἔργων (Τμῆμα Οἰκισμοῦ), ἀποφασίζομεν:

Ἐγκρίνεται ἡ τροποποίησις τοῦ ρυμοτομικοῦ σχεδίου Χαϊδαρίου (Ἀττικῆς) κατὰ τὰ ὑπ' ἀριθ. 284 καὶ 285 οἰκοδομικὰ τετράγωνα τὰ περικλειόμενα ὑπὸ τῶν ὁδῶν Μαραθῶνος, Χελιώτη, Ἰωαννίνων καὶ Ἀνοίξεως διὰ τῆς δημιουργίας ἐντὸς αὐτῶν πεζοδρόμων, ὡς ἐμφαίνεται εἰς τὸ ὑπὸ τοῦ Ἀναπληρωτοῦ Γενικοῦ Διευθυντοῦ Οἰκισμοῦ θεωρημένον διὰ τῆς ὑπ' ἀριθ. Γ. 34358/1981 πράξεως αὐτοῦ σχετικὸν πρωτότυπον διάγραμμα ὑπὸ κλίμακα 1:500 τοῦ ὁποίου συνοπτικὸν ἀντίτυπον δημοσιεύεται μετὰ τῆς παρούσης.

Ἡ παροῦσα δημοσιευθήτω διὰ τῆς Ἐφημερίδος τῆς Κυβερνήσεως.

Ἐν Ἀθήναις τῇ 3 Ἰουλίου 1981

Ο ΥΠΟΥΡΓΟΣ
ΓΕΩΡΓΙΟΣ ΠΛΥΤΑΣ

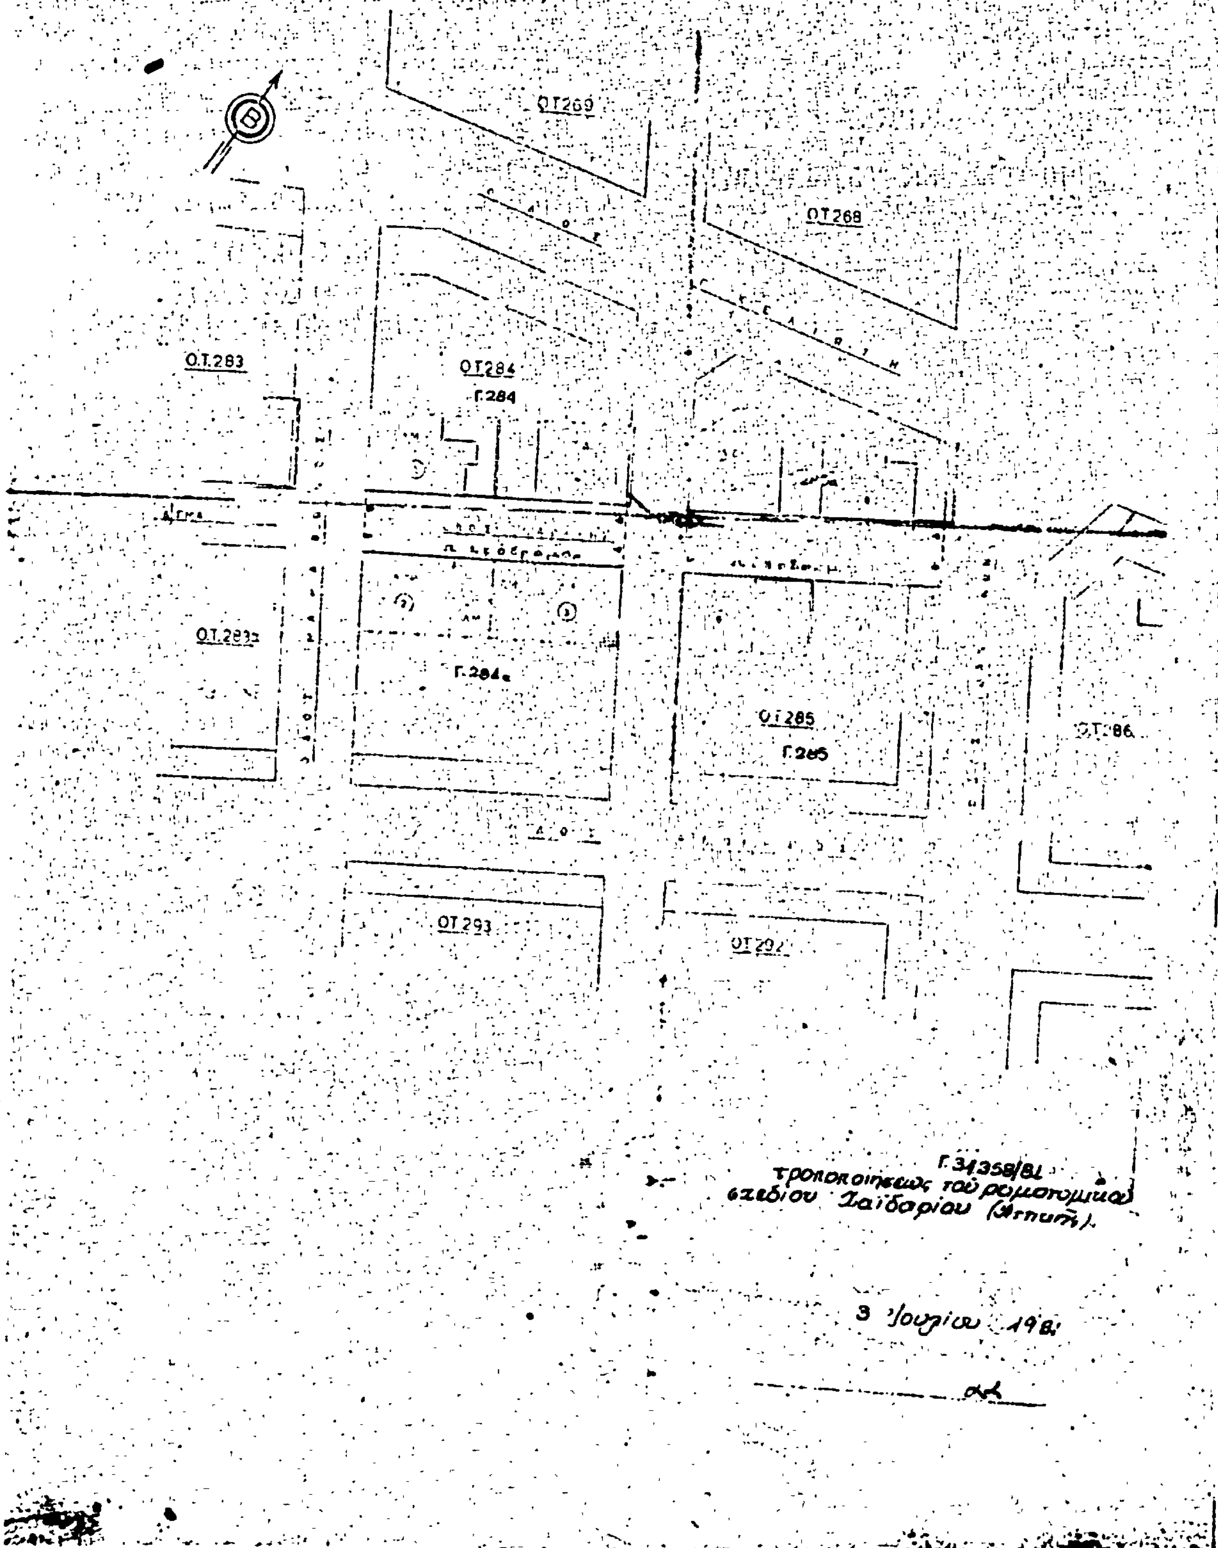
ΧΑΙΔΑΡΙ κλ. 1:500
περιοχή 41
Ε7
Ο.Τ.269
Ο.Τ.268
Ο.Τ.283
Ο.Τ.284
Γ.284
Ο.Τ.283α
Γ.284α
Ο.Τ.285
Γ.285
Ο.Τ.286
Ο.Τ.293
Ο.Τ.292
Γ.34358/81
τροποποιήσεως του ρυμοτομικού σχεδίου Χαϊδαρίου (Αττικής).
3 Ιουλίου 1981

ΑΝΑΚΟΙΝΩΣΕΙΣ

Ἀριθ. Δ1γ/0/11308 (6)

Περὶ παρακαταθέσεως ἀποζημιώσεως ἀκινήτων ποὺ ἔχουν ρυμοτομηθεῖ μὲ τὸ ἐγκεκριμένο ρυμοτομικὸ σχέδιο τοῦ Δήμου Περιστερίου γιὰ τὴ διεύρυνση τῆς Λεωφ. Ἀθηνῶν ἀπὸ Κηφισσοῦ μέχρι ΒΙΑΜΑΞ (Π.Α. 281/68).

Ο ΥΠΟΥΡΓΟΣ ΔΗΜΟΣΙΩΝ ΕΡΓΩΝ

Ἔχοντας ὑπόψη:

1) Τὶς διατάξεις τοῦ Ν. Δ/τος τῆς 17.7.1923 «περὶ σχεδίων πόλεων, κωμῶν καὶ συνοικισμῶν τοῦ Κράτους καὶ οἰκοδομῆς αὐτῶν» (ΦΕΚ 228/16.8.1923 τ. Α').

2) Τὶς διατάξεις τοῦ Ν, Δ/τος 797/1971 «περὶ ἀναγκαστικῶν ἀπαλλοτριώσεων» (ΦΕΚ 1/1.1.1971 τ. Α').

3) Τὴν ἐξουσιοδοτικὴ ἀπόφαση τοῦ Ὑπουργοῦ Δημ. Ἔργων Α23/03/67/Φ.Θ. 2.2.1/8.5.1975 (ΦΕΚ 509/19.5.1975 τ. Β').

4) Τὸ Π.Δ/γμα 910/1977 ΦΕΚ 305/10.10.1977 τ. Α' «περὶ ὀργανισμοῦ τοῦ Ὑπουργείου Δημοσίων Ἔργων».

5) Τὸν πίνακα παρακαταθέσεως τῆς ἀποζημιώσεως ποὺ καθορίσθηκε μὲ τὴν ἀπόφαση 9227/22.10.1979 τοῦ Ἐφετείου Ἀθηνῶν γιὰ ἀκίνητα ποὺ ρυμοτομήθηκαν μὲ τὸ ἐγκεκριμένο ρυμοτομικὸ σχέδιο τοῦ Δήμου Περιστερίου γιὰ τὴ διεύρυνση τῆς Λεωφ. Ἀθηνῶν ἀπὸ Κηφισσοῦ μέχρι ΒΙΑΜΑΞ σύμφωνα μὲ τὶς ἐνδείξεις τῆς πράξεως ἀναλογισμοῦ 281/68, ἀνακοινώνουμε στὰ πρόσωπα ποὺ ἔχουν ἢ ἀξιώνουν ἐμπράγματα δικαιώματα στὰ παραπάνω ἀκίνητα, ὅτι ἡ ἀποζημίωση τῶν οἰκοπεδικῶν ἐκτάσεων ποὺ ἔχουν ρυμοτομηθεῖ καὶ τῶν ἐπικειμένων τους ὅπως σημειώνονται στὰ στοιχεῖα προδικασίας τοῦ ἄρθρου 5 τοῦ Ν. 653/1977, ἔχει κατατεθεῖ στὸ Ταμεῖο Παρακαταθηκῶν καὶ Δανείων Ἀθηνῶν, ὕστερα ἀπὸ τὸ συμψηφισμὸ δικαιωμάτων καὶ ὑποχρεώσεων ποὺ προβλέπει τὸ ἄρθρο 6 τοῦ Ν. 5269/1931 καὶ μὲ τὴν ἔκδοση τοῦ γραμματίου παρακαταθήκης 633531/10.7.81 γιὰ συνολικὸ ποσὸ 13.860.

Ἡ παρακατάθεση τῆς παραπάνω ἀποζημιώσεως ἔγινε ὑπὲρ Δημητρίου Παν. Μπουζιάνη καὶ θὰ καταβληθεῖ μόνο στὰ πρόσωπα ποὺ θὰ ἀναγνωρισθοῦν δικαιοῦχοι μὲ ἀπόφαση τοῦ Μονομελοῦς Πρωτοδικείου Ἀθηνῶν.

Ἡ ἀνακοίνωση αὐτὴ νὰ δημοσιευθεῖ στὴν Ἐφημερίδα τῆς Κυβερνήσεως.

Ἀθῆναι, 16 Ἰουλίου 1981

Μὲ ἐντολὴ Ὑπουργοῦ

Ὁ Διευθυντὴς
ΙΩΣΗΦ ΑΡ. ΑΙΓΙΔΗΣ

ΑΠΟ ΤΟ ΕΘΝΙΚΟ ΤΥΠΟΓΡΑΦΕΙΟ